


PLANTA BAJA 1:100

PLANTA BAJA - EXTERIOR:
 01. BARRERA DE CONTROL DE VEHICULOS DE ENTRADA Y SALIDA + LECTORES DE MATRICULAS + FOCOS DE ILUMINACION
 02. BADENES DE LIMITACION DE VELOCIDAD DE VEHICULOS

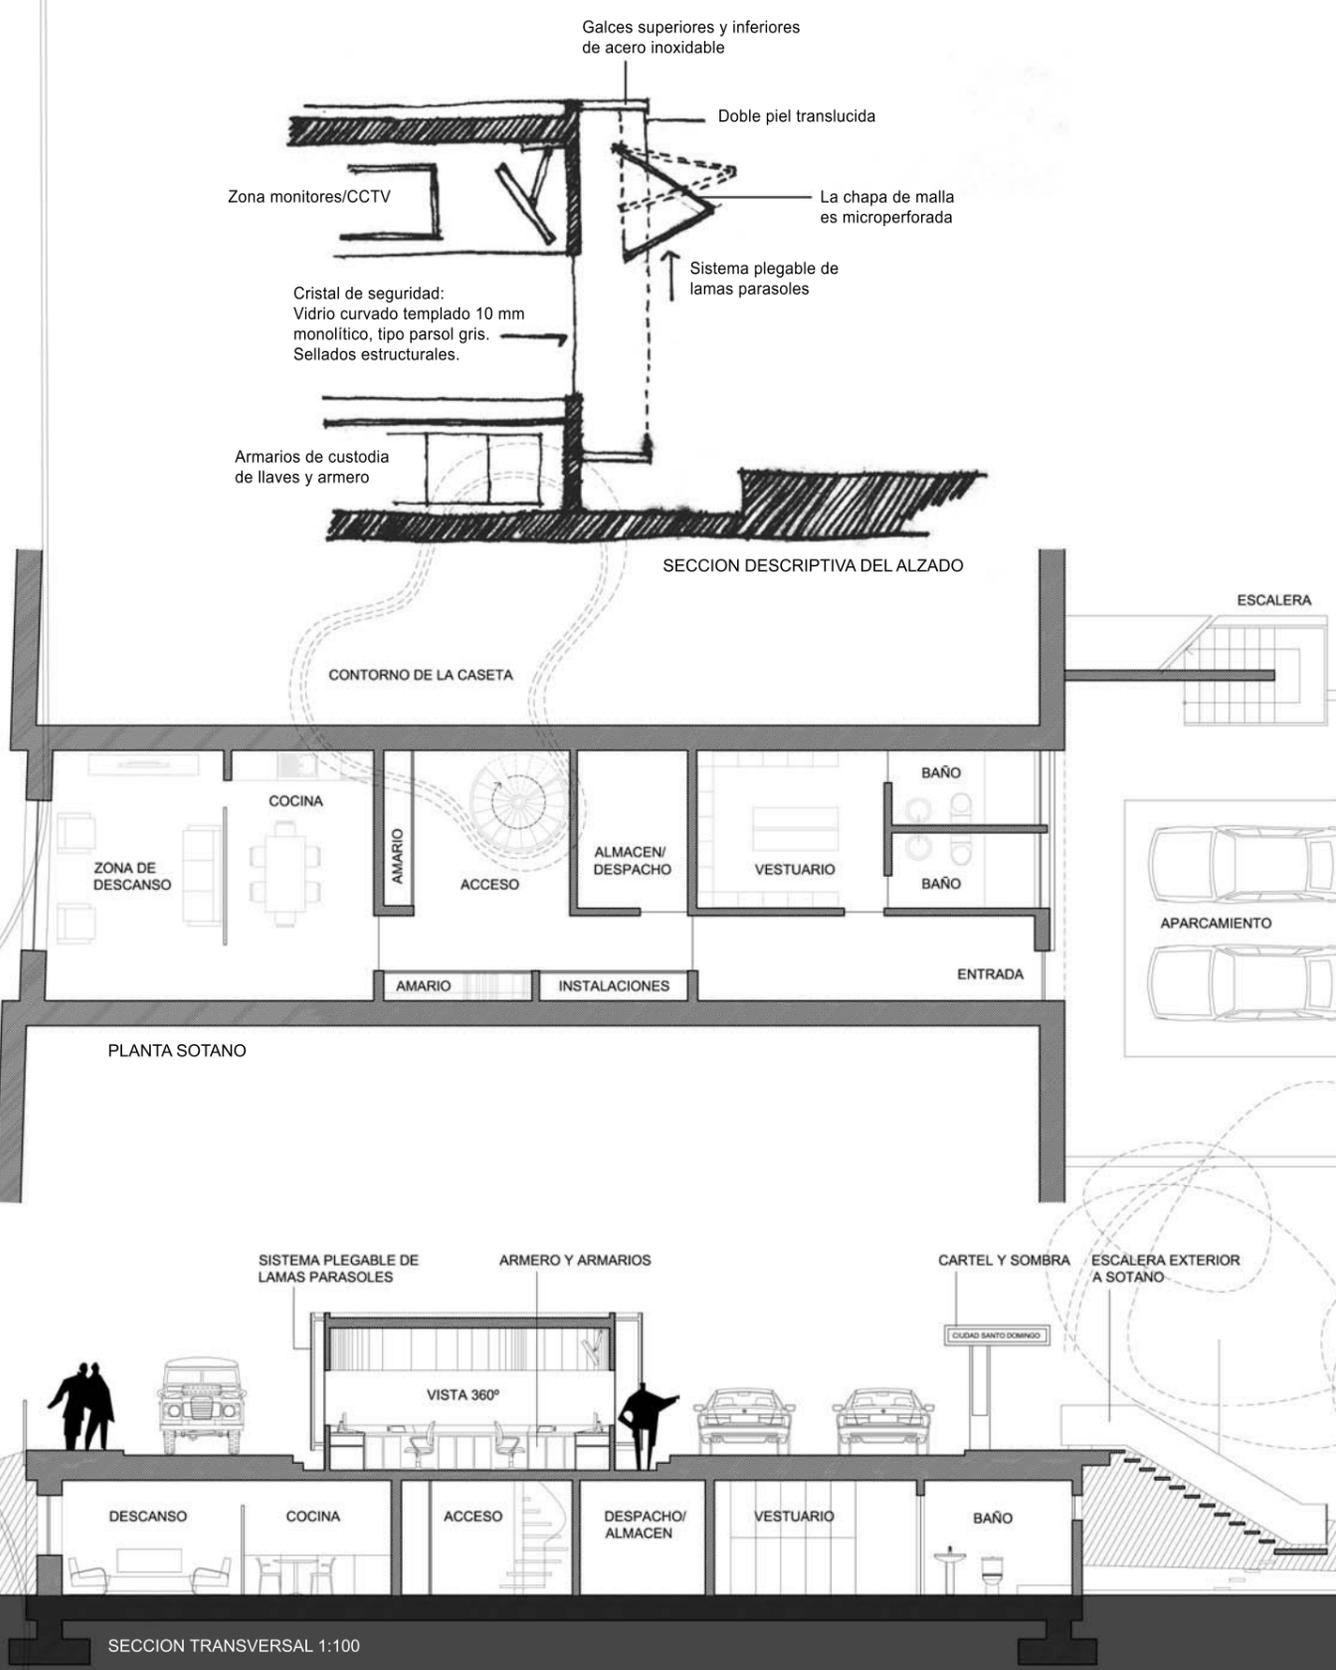

SECCION TRANSVERSAL 1:100