


nuevo control ciudad santo domingo

alzado sur-este e: 1/100

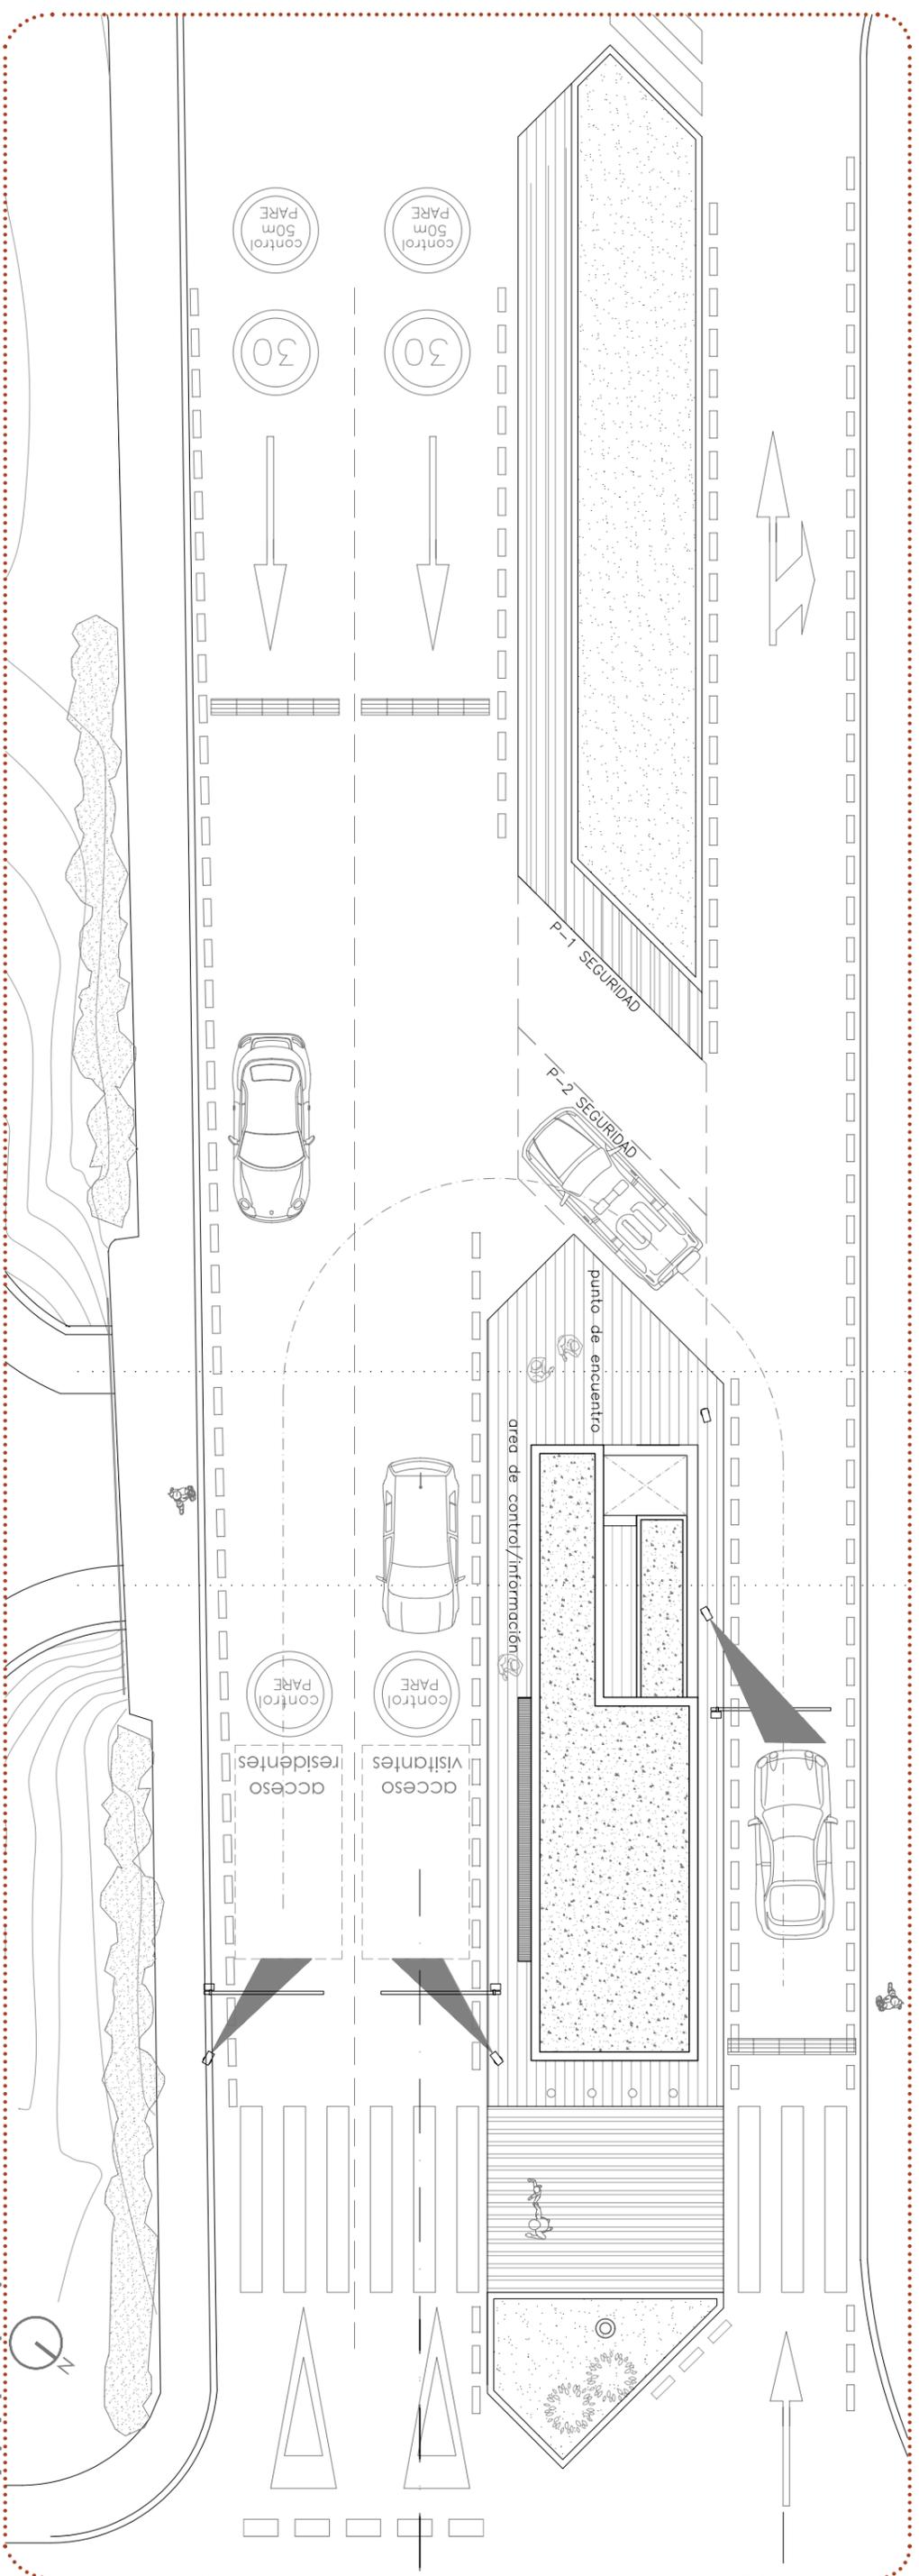

organización del vial e: 1/150

propuesta para nuevo control:
La nueva distribución del vial de acceso de la urbanización CSD parte de la necesidad de diferenciar el tráfico de acceso a los equipamientos de la urbanización y el acceso a la zona residencial, esto crea la necesidad de un nuevo puesto de control. Se propone un nuevo puesto de control que cumple los condicionantes requeridos a su uso y mantiene una continuidad estética con el anterior, con el predominio de líneas rectas, volúmenes rectangulares y piezas voladas además de utilizar el ladrillo visto como elemento constructivo. Pero que a su vez no pierda su carácter de edificio moderno y funcional

