



nuevo control ciudad santo domingo


alzado nor-oeste e: 1/100

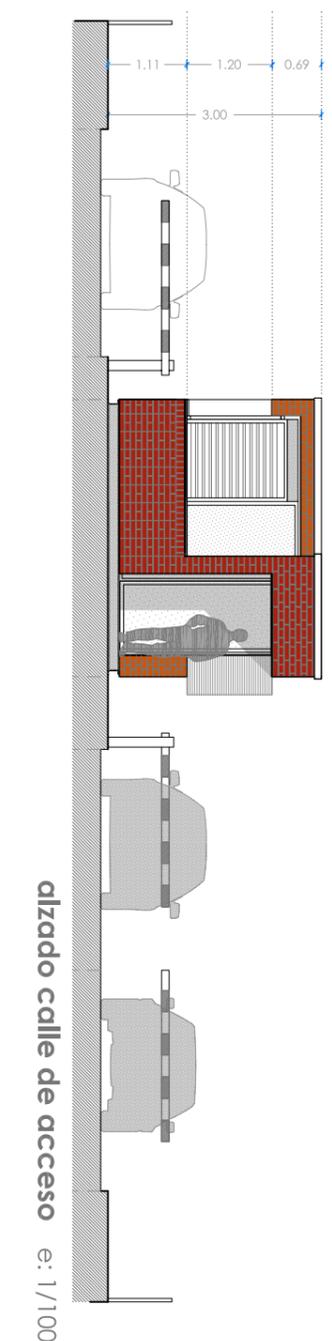

alzado calle de acceso e: 1/100

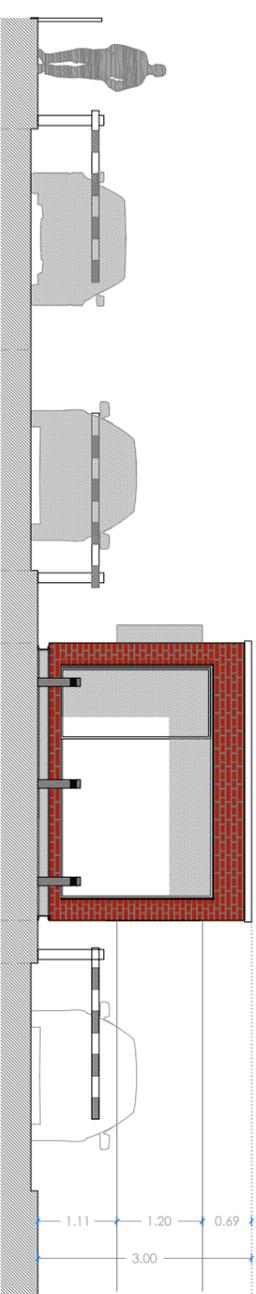

alzado Av. Guadalupe e: 1/100

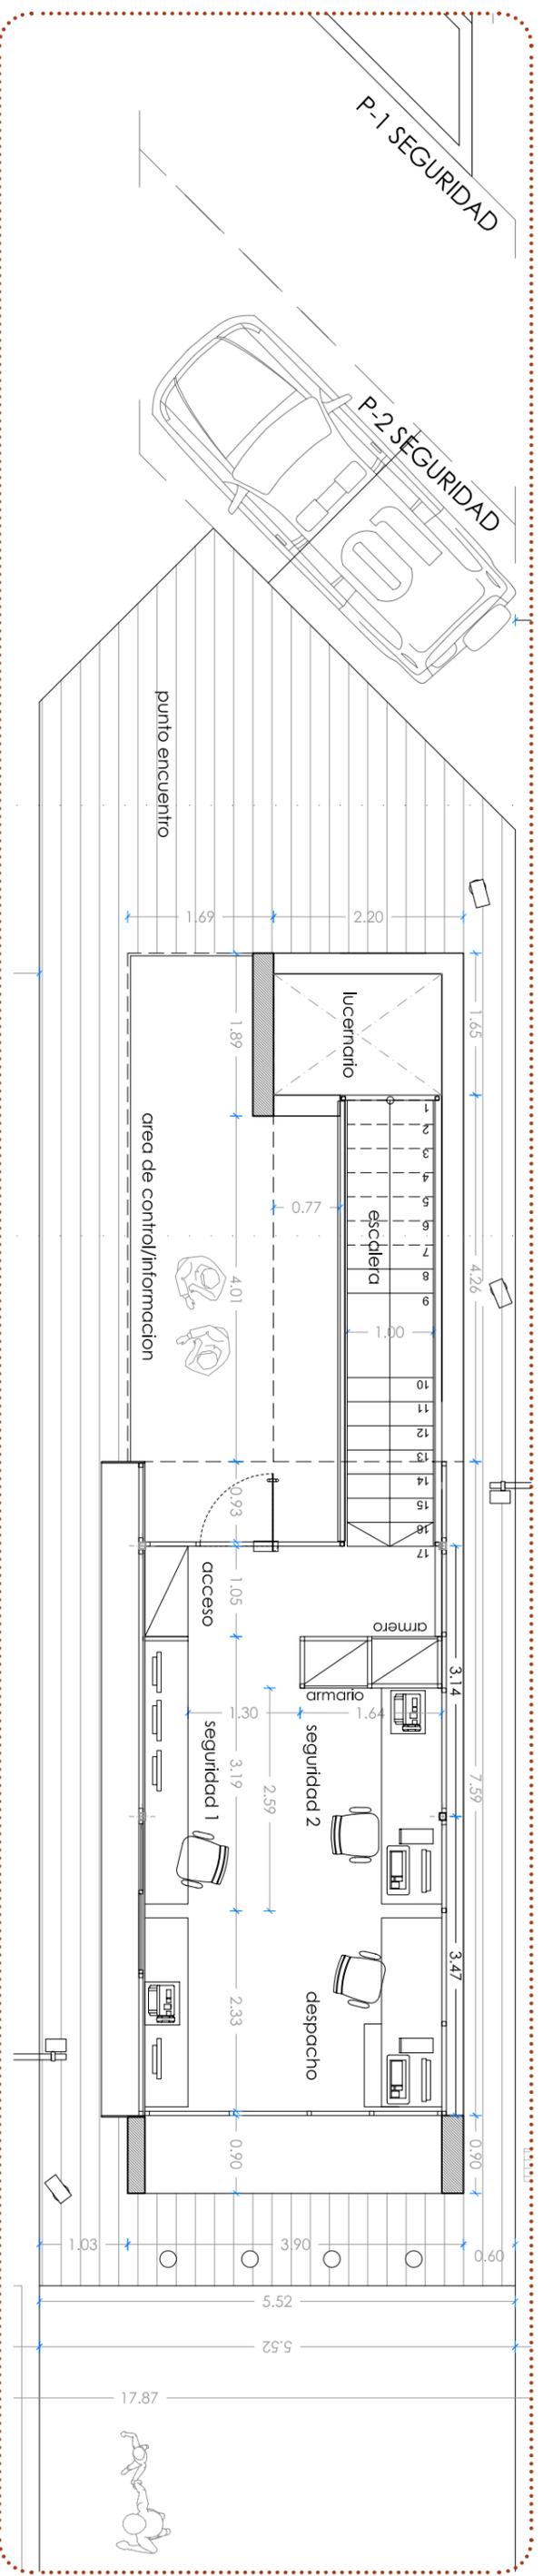

planta e: 1/75

La pieza rectangular va adaptando su forma a la función requerida en cada situación, así en primera instancia se presenta como un gran volado que da la bienvenida a los visitantes a la vez que proporciona sombra a los vigilantes situados en el exterior, para pasar a ser una pieza mas cerrada en los puestos de seguridad coincidiendo con las barreras de control de acceso. En la parte trasera la pieza se abre para ofrecer una cara mas amable y transparente al interior de la urbanización, para posteriormente en la cara norte volver a cerrarse en los puestos de seguridad en el carril de salida

