


nuevo control ciudad santo domingo

| Nuevo control | Superficie útil m2 |
|------------------------------|--------------------|
| Zona de información (porche) | 10,26 |
| Acceso | 2,30 |
| Escaleras | 6,80 |
| Área de seguridad | 10,60 |
| Despacho | 8,10 |
| Sótano | |
| Entrada | 2,00 |
| Pasillo | 8,30 |
| Vestuarios | 21,90 |
| Zona de descanso | 18,50 |
| Almacén | 6,15 |
| Cuarto instalaciones | 2,90 |
| Despacho | 10,45 |

esquema del campo de visión desde los puestos de control

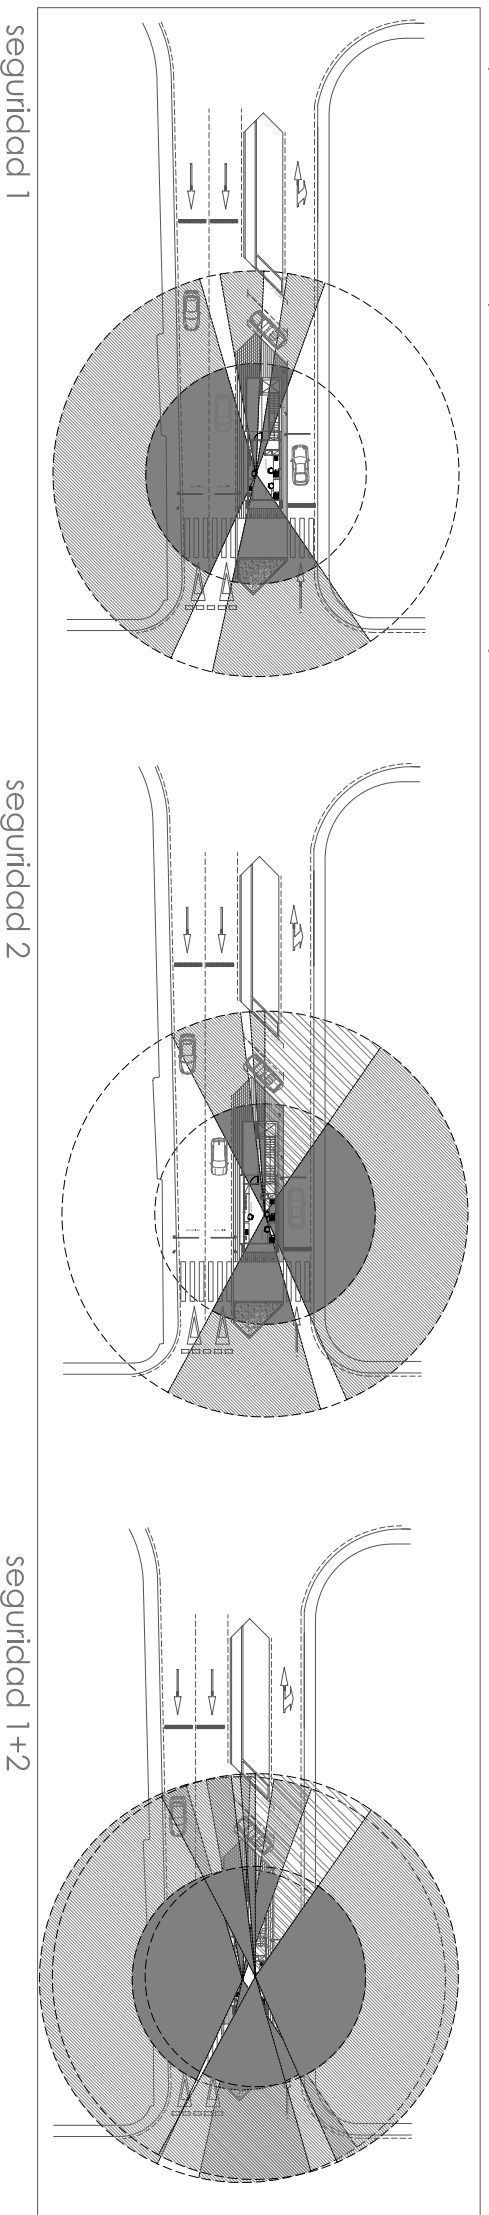

seguridad 1

seguridad 2

seguridad 1+2

| ID | Task Name | Duration | Start | Finish | Predecessors |
|----|--------------------------------|----------|--------------|--------------|--------------|
| 1 | cimentación y saneamiento | 12 days | Mon 30/03/09 | Tue 14/04/09 | |
| 2 | estructuras | 3 days | Wed 15/04/09 | Fri 17/04/09 | 1 |
| 3 | albanilería | 12 days | Mon 20/04/09 | Tue 05/05/09 | 2 |
| 4 | aislamientos e impermeabilizac | 5 days | Wed 06/05/09 | Tue 12/05/09 | 3 |
| 5 | soldados y alicatados | 12 days | Wed 06/05/09 | Thu 21/05/09 | 3 |
| 6 | carpintería | 6 days | Wed 06/05/09 | Wed 13/05/09 | 3 |
| 7 | fontanería y apt. Sanitarios | 6 days | Fri 22/05/09 | Fri 29/05/09 | 5 |
| 8 | electricidad | 7 days | Fri 22/05/09 | Mon 01/06/09 | 5 |
| 9 | calefacción | 6 days | Mon 01/06/09 | Mon 08/06/09 | 7 |
| 10 | pinturas | 6 days | Fri 22/05/09 | Fri 29/05/09 | 5 |
| 11 | equipamiento de seguridad | 7 days | Mon 01/06/09 | Tue 09/06/09 | 10 |
| 12 | urbanización | 9 days | Tue 02/06/09 | Fri 12/06/09 | 8 |
| 13 | varos | 4 days | Mon 15/06/09 | Thu 18/06/09 | 12 |

diagrama de tiempos propuesto para la ejecución de la obra

RESUMEN POR CAPITULOS

| | | |
|--------|-------------------------------------|---------------------|
| cap 1 | Acondicionamiento del terreno | 5.405,00 € |
| cap 2 | Cimentación y saneamiento | 4.400,00 € |
| cap 3 | Estructuras | 5.905,00 € |
| cap 4 | Albanilería | 11.590,00 € |
| cap 5 | Aislamientos e impermeabilizaciones | 1.506,00 € |
| cap 6 | Soldados y alicatados | 14.570,00 € |
| cap 7 | Carpintería | 11.320,00 € |
| cap 8 | Fontanería y apt. Sanitarios | 8.605,00 € |
| cap 9 | Electricidad | 10.010,00 € |
| cap 10 | Calefacción | 4.050,00 € |
| cap 11 | Pinturas | 3.550,00 € |
| cap 12 | Equipamiento de seguridad | 12.500,00 € |
| cap 13 | Urbanización | 12.250,00 € |
| cap 14 | Varios | 5.250,00 € |
| P.E.M | | |
| | total | 110.911,00 € |

