

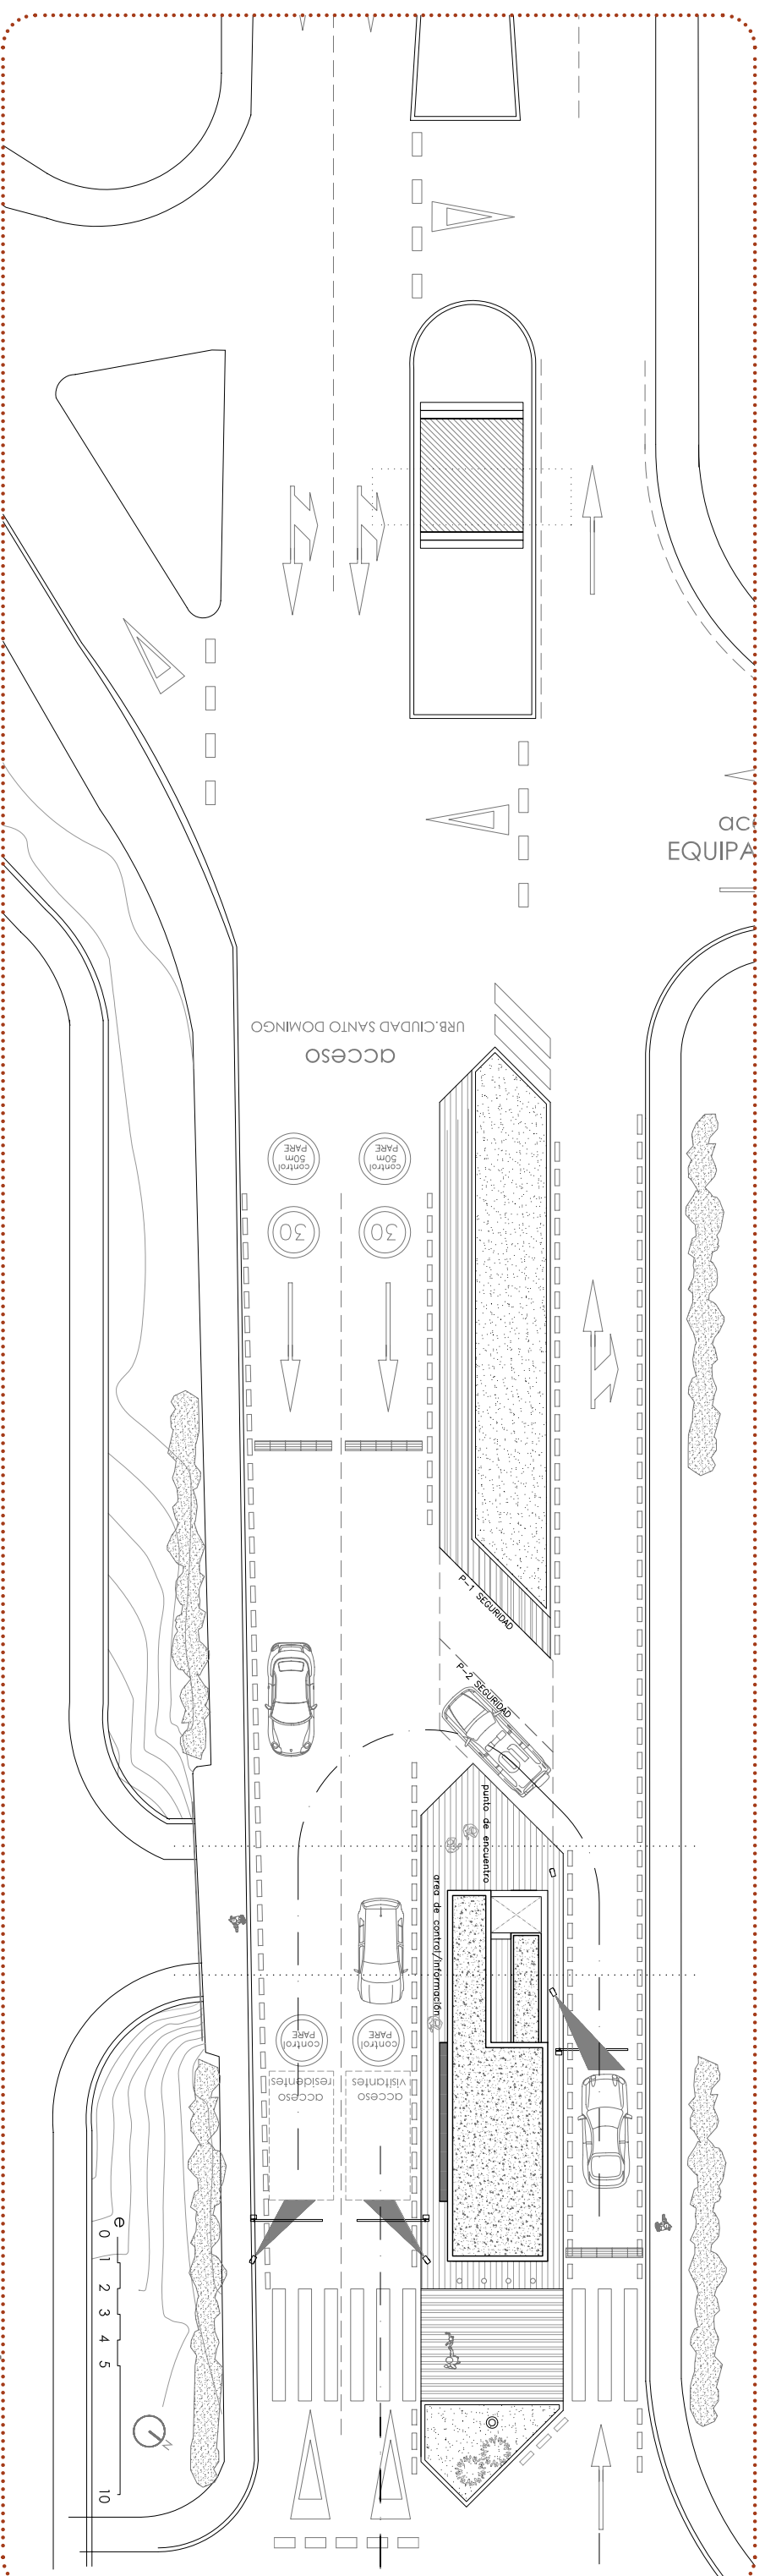


nuevo control ciudad santo domingo

situación en la Comunidad de Madrid

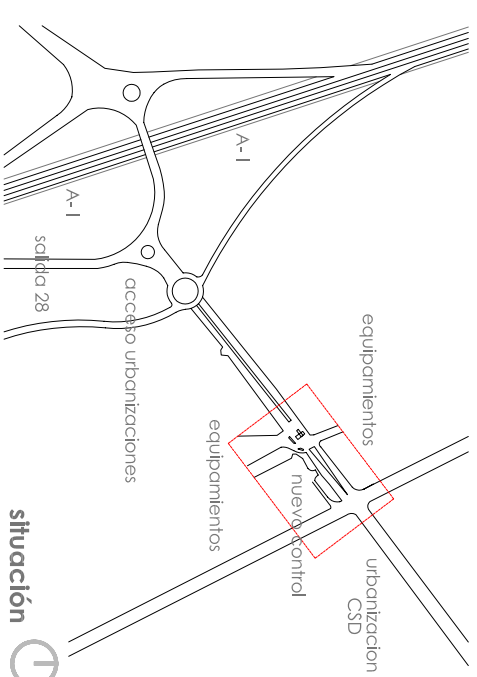

organización del vial e: 1/250

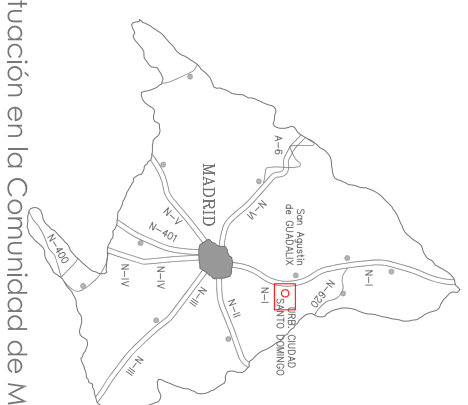